

Agenzia delle Entrate
ATASTO FABBRICATI
Ufficio Provinciale di
Como

Dichiarazione protocollo n. CO0012780 del 05/02/2018

Planimetria di u.i.u. in Comune di Cadorago

Via Cavour

Allegato "C"
al repertorio
n. 2815/2017
civ. 6-10

Identificativi Catastali:

Sezione: CAD

Foglio: 4

Particella: 1972

Subalterno:

Compilata da:
Gerna Luigi

Iscritto all'albo:
Periti Edili

Prov. Como


N. 01626

n. 1 Scala 1:200




PIANO TERRA
h. 3,00 m

loc. Montina

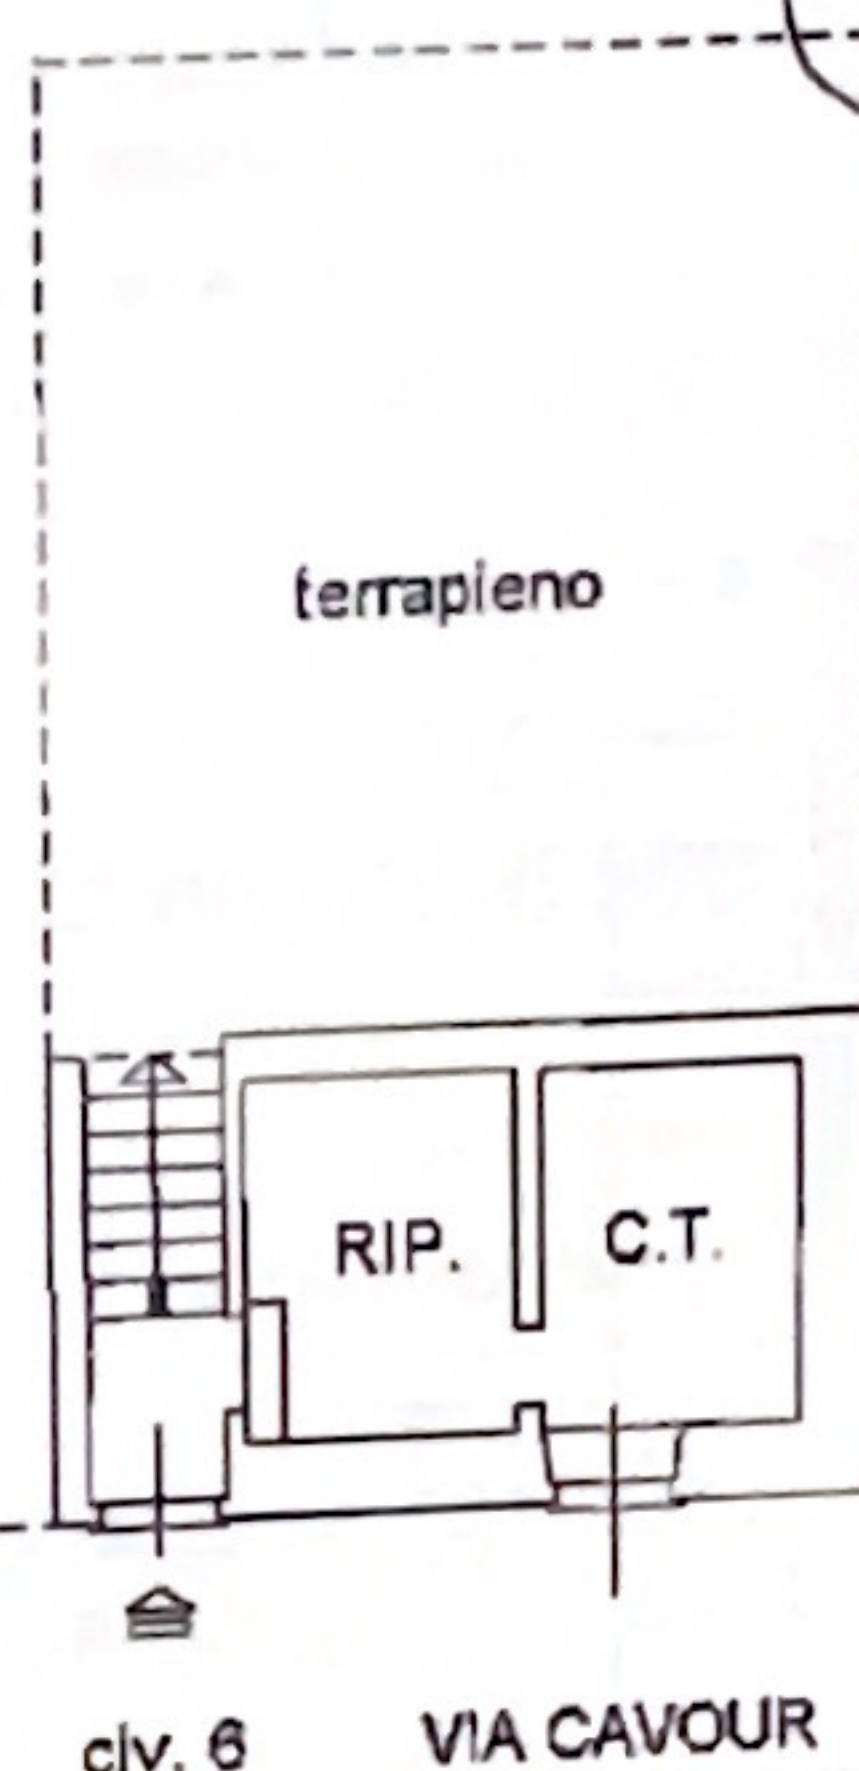

PIANO PRIMO SOTTOSTRADA
h. 2,10 m

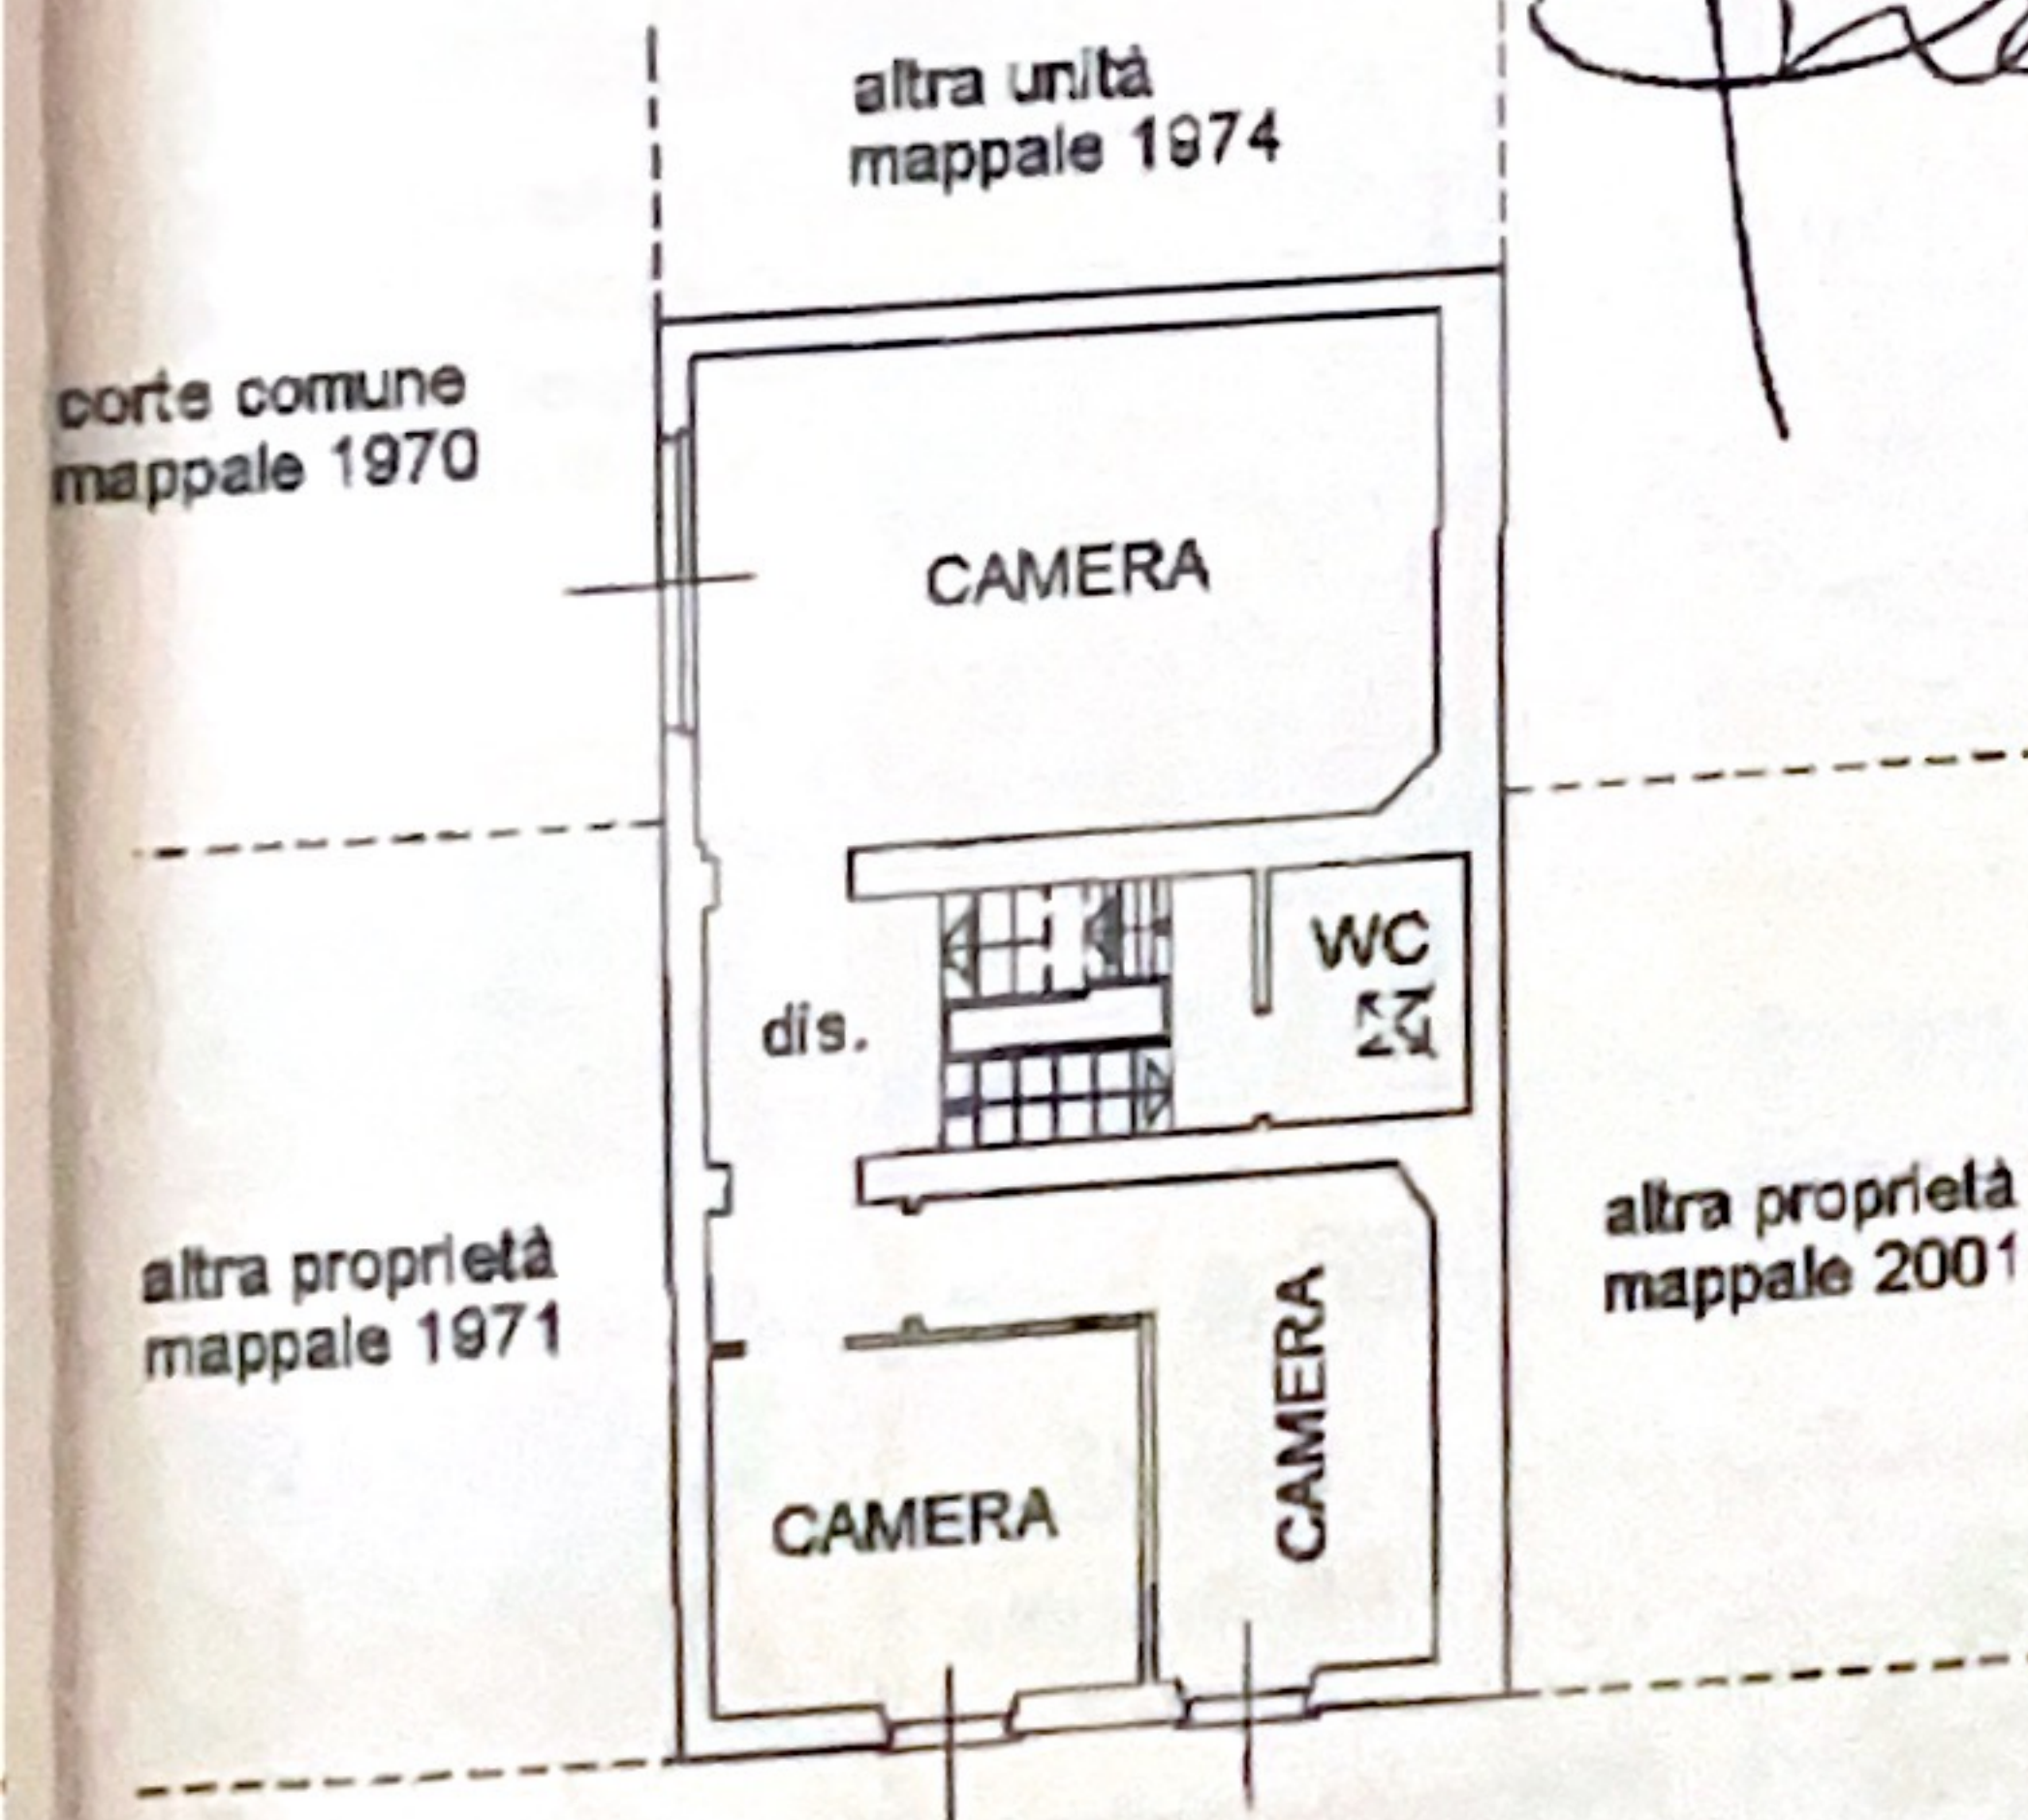

PIANO PRIMO
h. 3,00 m

PIANO SECONDO
(sottotetto)



Planimetria in atti

Agenzia delle Entrate
CATASTO FABBRICATI
Ufficio Provinciale di
Como


Dichiarazione protocollo n. CO0012739 del 05/02/2018
Planimetria di u.i.u. in Comune di Cadorago
Via Cavour

Identificativi Catastali:
Sezione: CAD
Foglio: 4
Particella: 1974
Subalterno: 702

Compilata da:
Gerna Luigi
Iscritto all'albo:
Periti Edili
Prov. Como

Scheda n. 1 Scala 1:200

Roberto Ferraro
Vicario Volturno
Flores Francesco

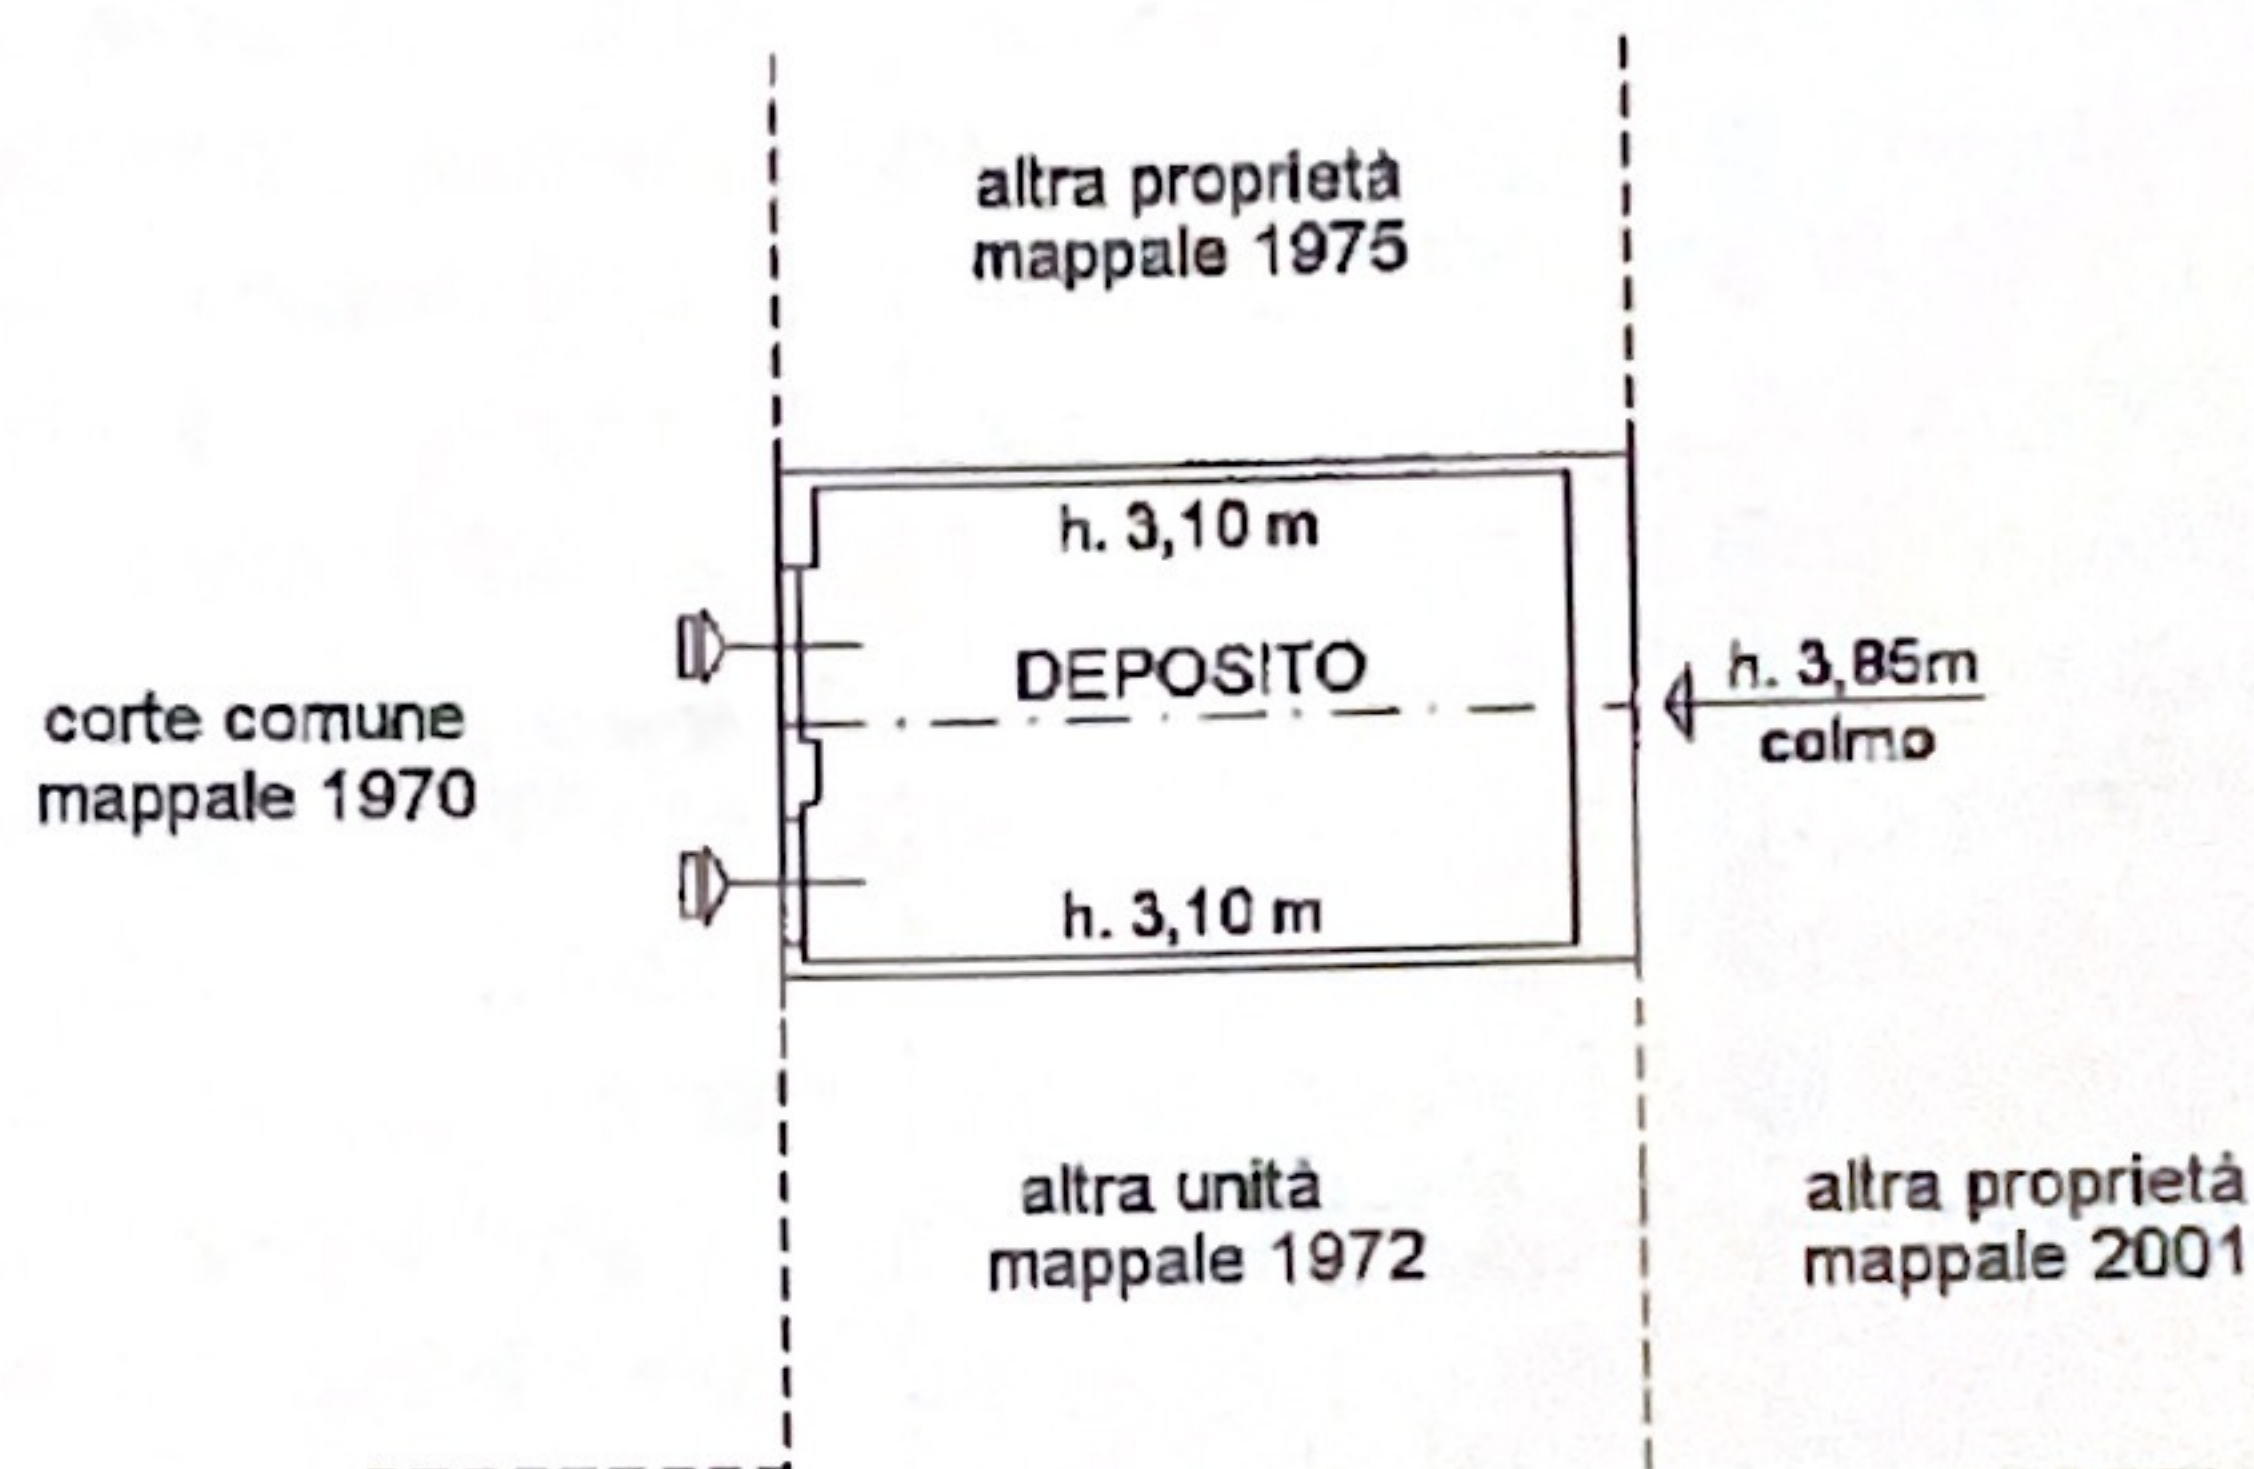

PIANO PRIMO

[Handwritten signature]



Ultima planimetria in atti

Data: 26/06/2018 - n. T164987 - Richiedente: RCCRNN77M70C136F


Totale schede: 1 - Formato di acquisizione: A4(210x297) - Formato stampa richiesto: A4(210x297)

Allegato
al rendiconto
n. 2815
civ. 10


Agenzia delle Entrate
ATASTO FABBRICATI
Ufficio Provinciale di
Como

Dichiarazione
Planimetria
Via Cavour
Identificativi
Sezione:
Foglio:
Particella:
Subalterno:

Scheda n. 1 Scala 1:200

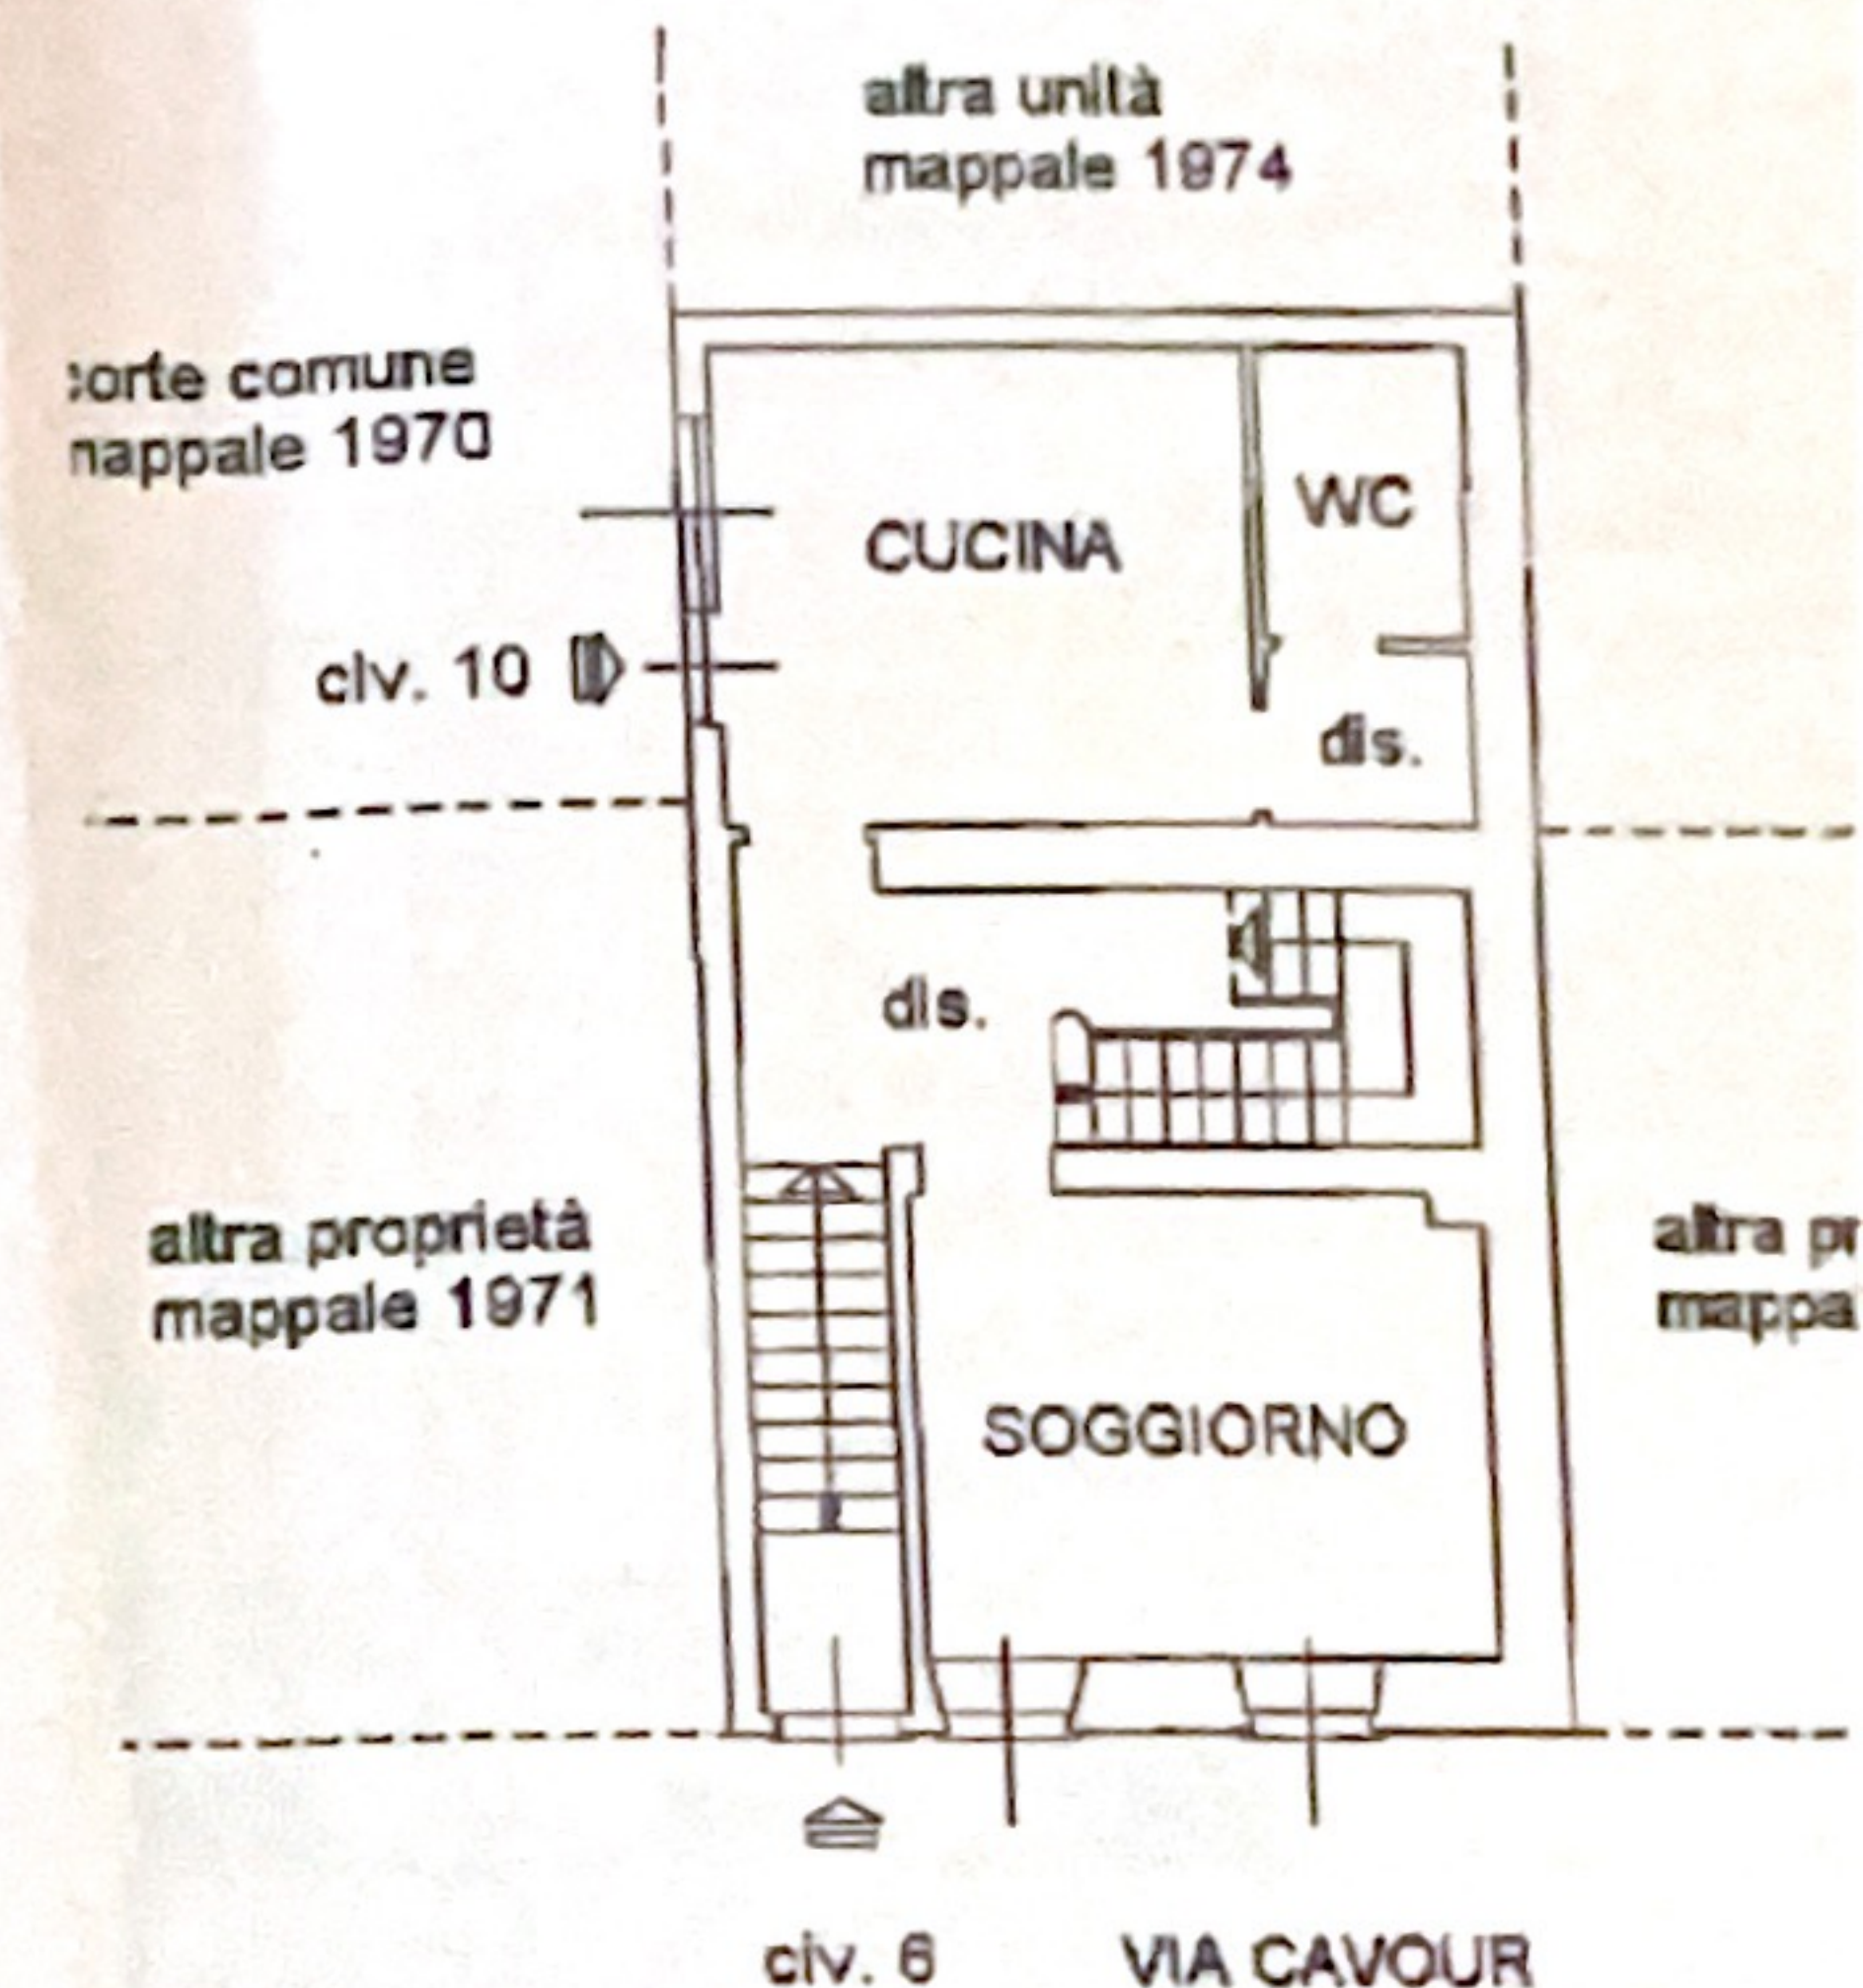

PIANO TERRA
h. 3,00 m

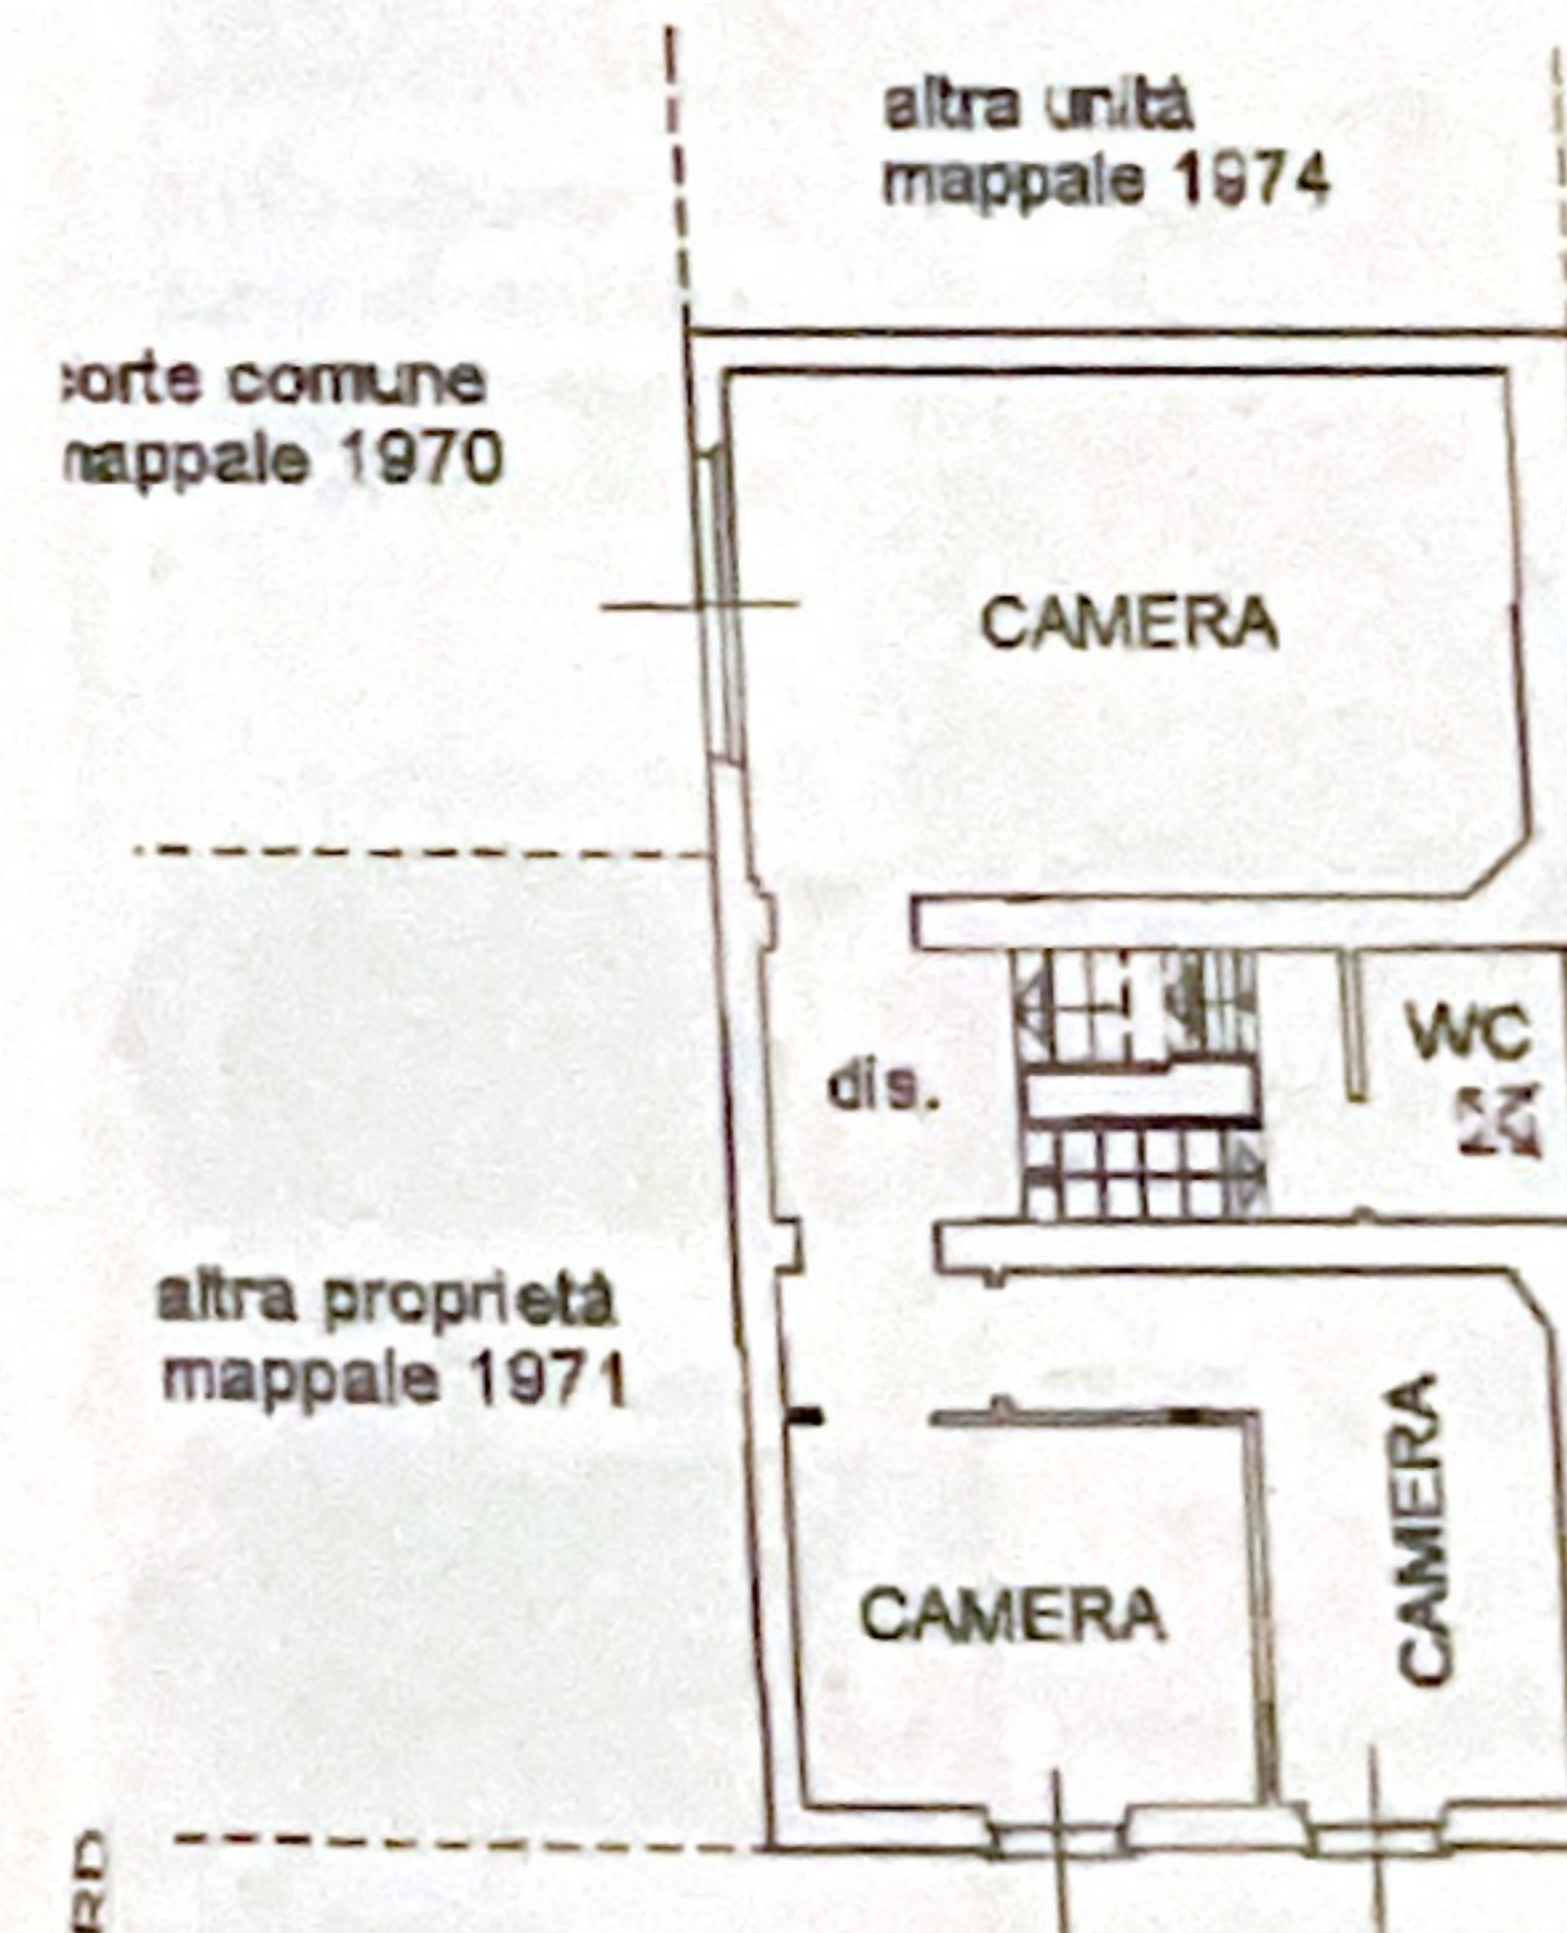

PIANO PRIMO
h. 3,00 m

NORD
Orientamento

Data: 26/06/2018 - n. T164985 - Richiedente: RCCRNN77M70C136F
Totale schede: 1 - Formato di acquisizione: A4(210x297) - Formato stampa richiesto: A4(210x297)